




PLANTA BAJA (±0.00m)

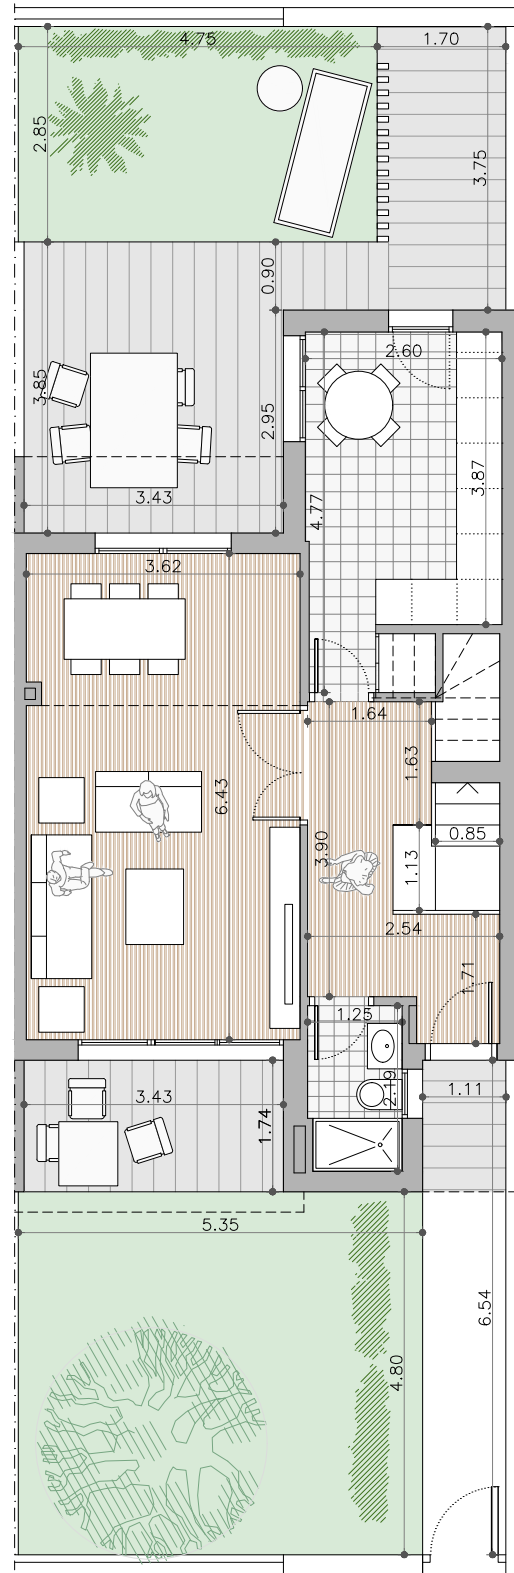


PLANTA BAJA (±0.00m)

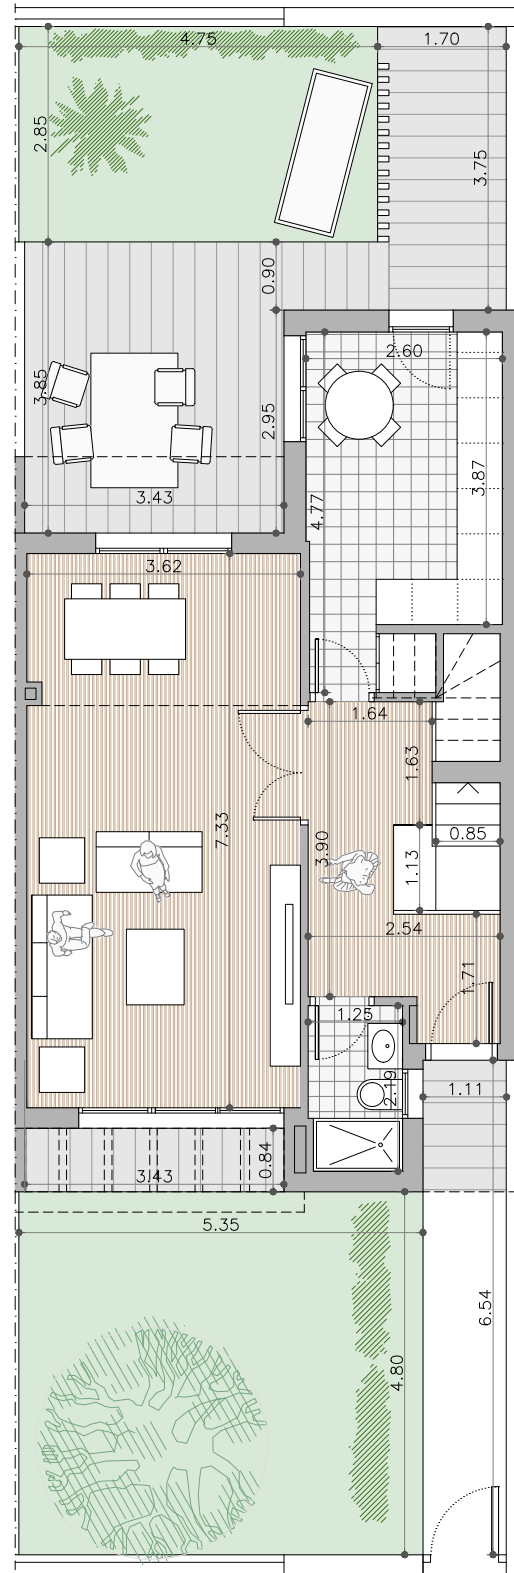

PLANTA BAJA (±0.00m)

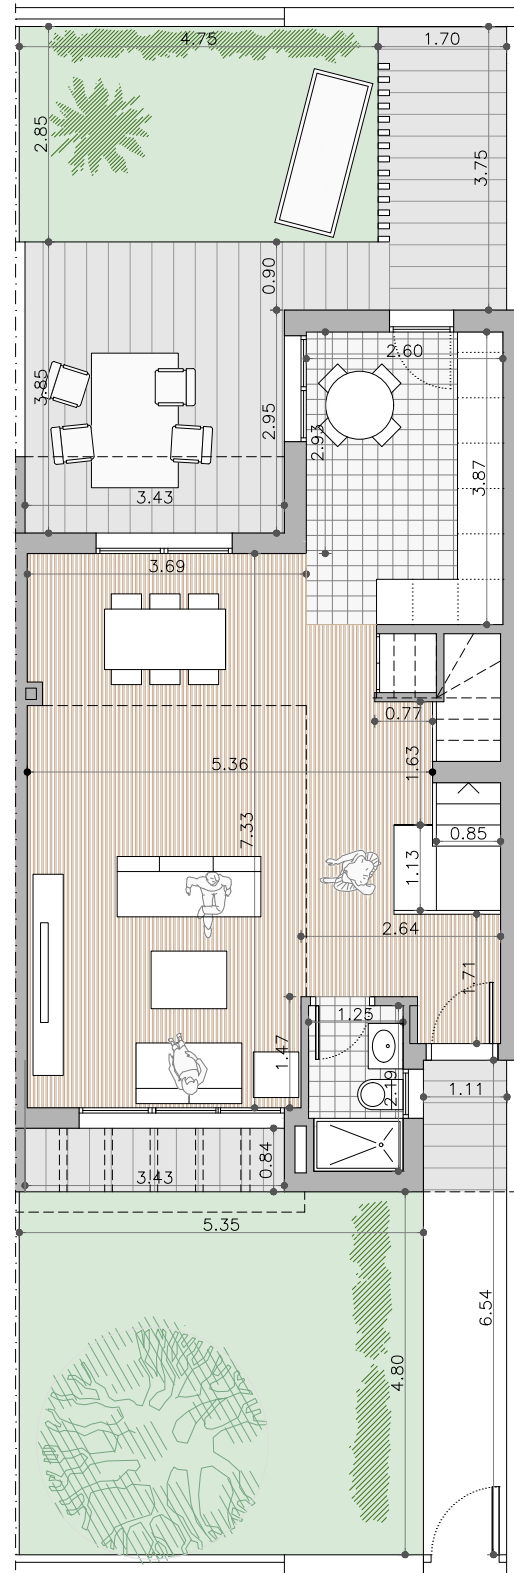

PLANTA PRIMERA (+3.04m)

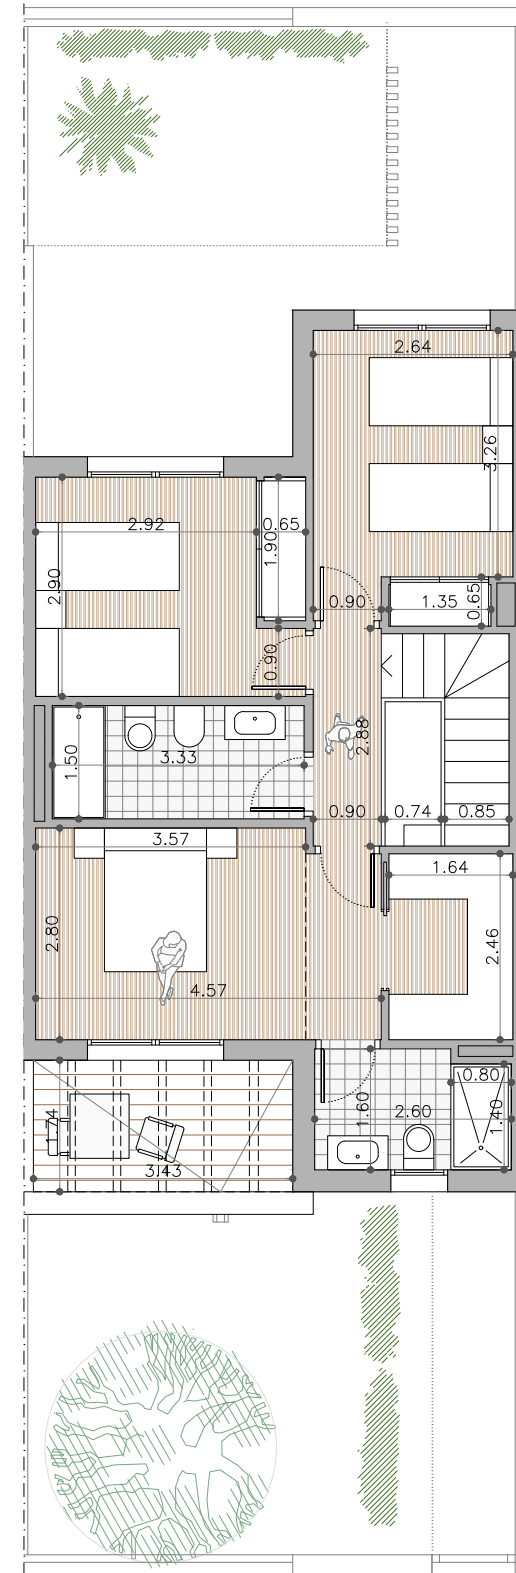

PLANTA PRIMERA (+3.04m)

