



PLANTA BAJA (±0.00m)

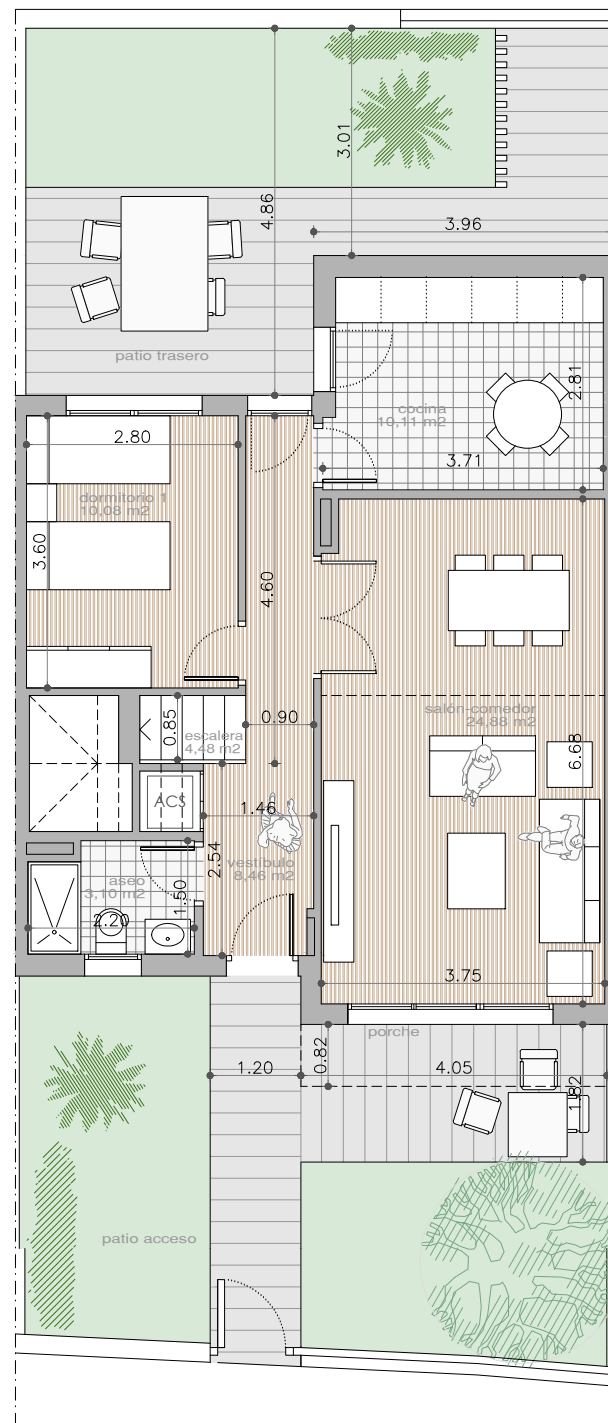


OPCIÓN ORIGINAL

PLANTA BAJA (±0.00m)

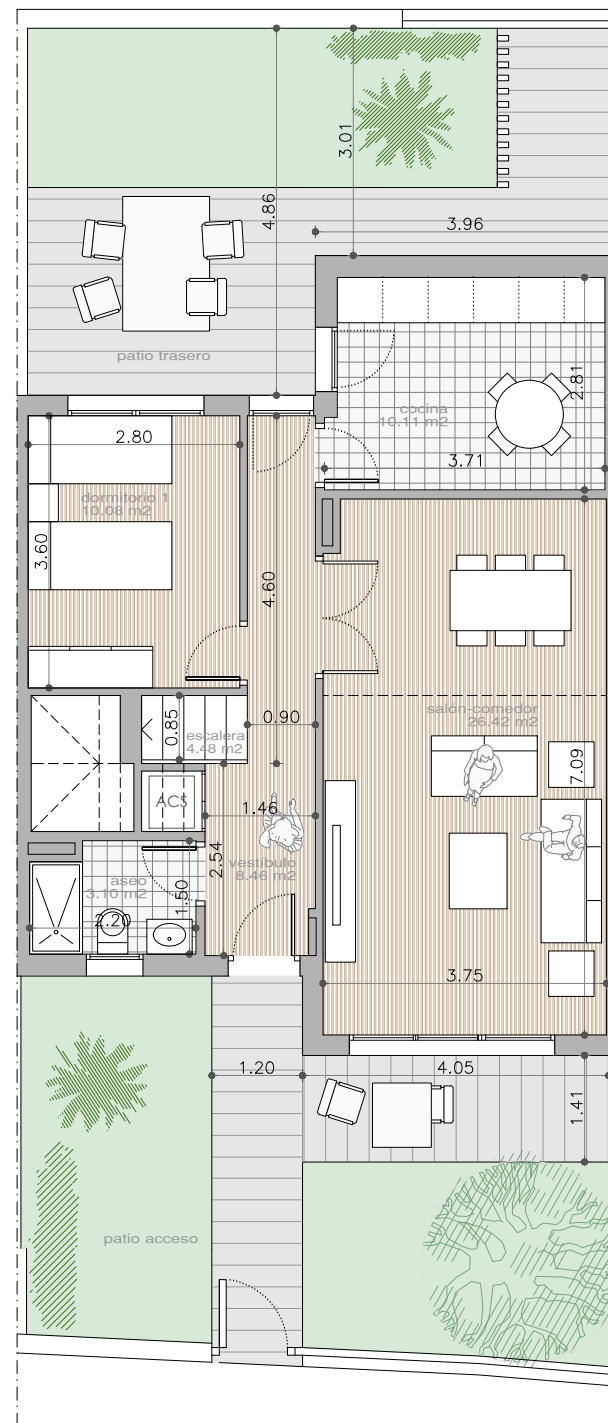


OPCIÓN AMPLIACIÓN SALÓN

PLANTA BAJA (±0.00m)

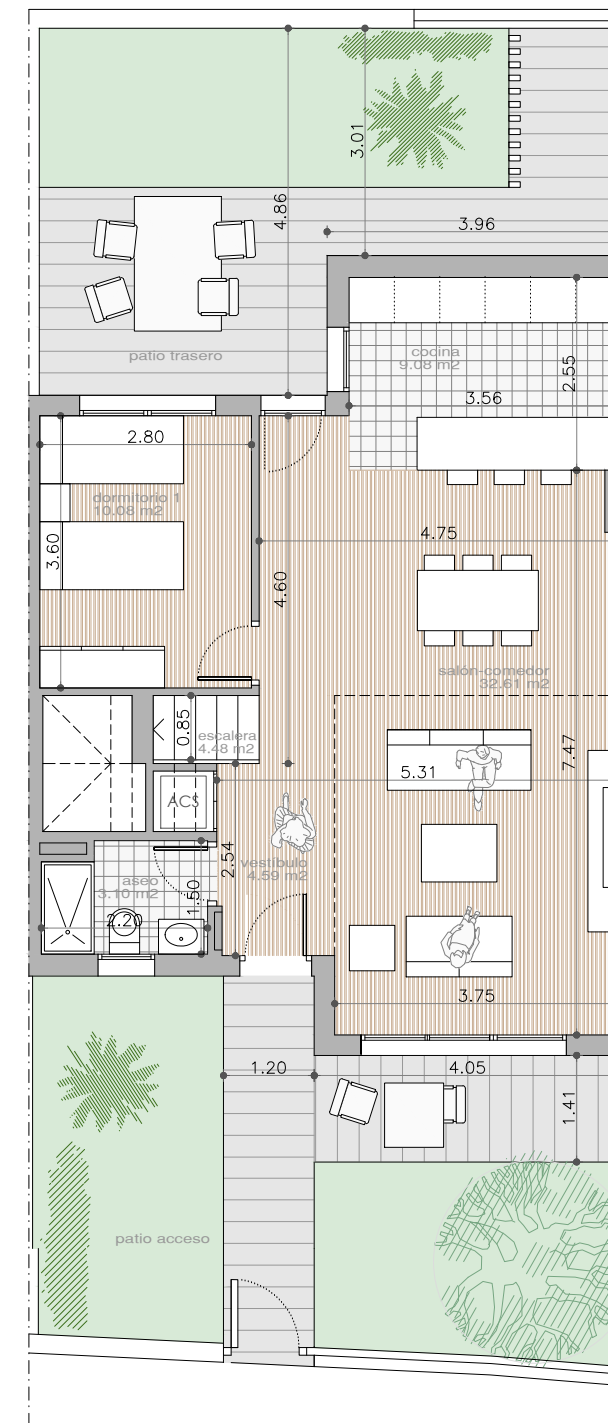


OPCIÓN PLANTA BAJA DIÁFANA

PLANTA PRIMERA (+3.04m)

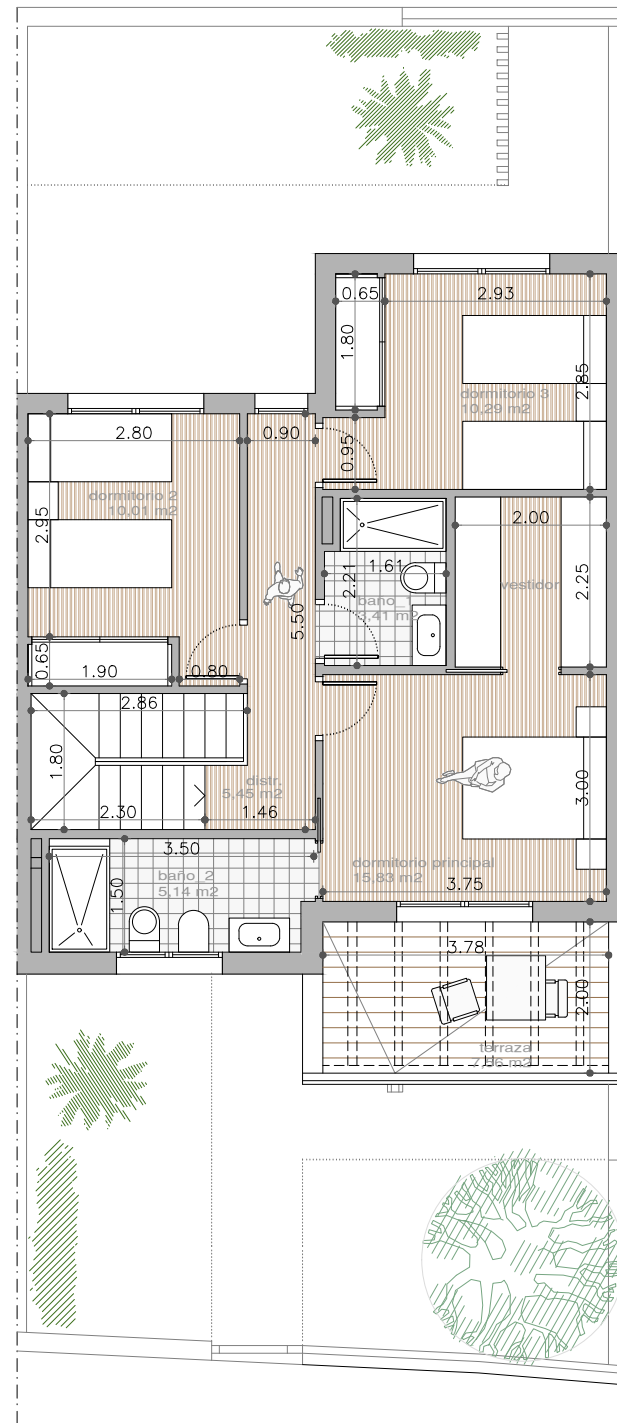

OPCIÓN ORIGINAL

PLANTA PRIMERA (+3.04m)

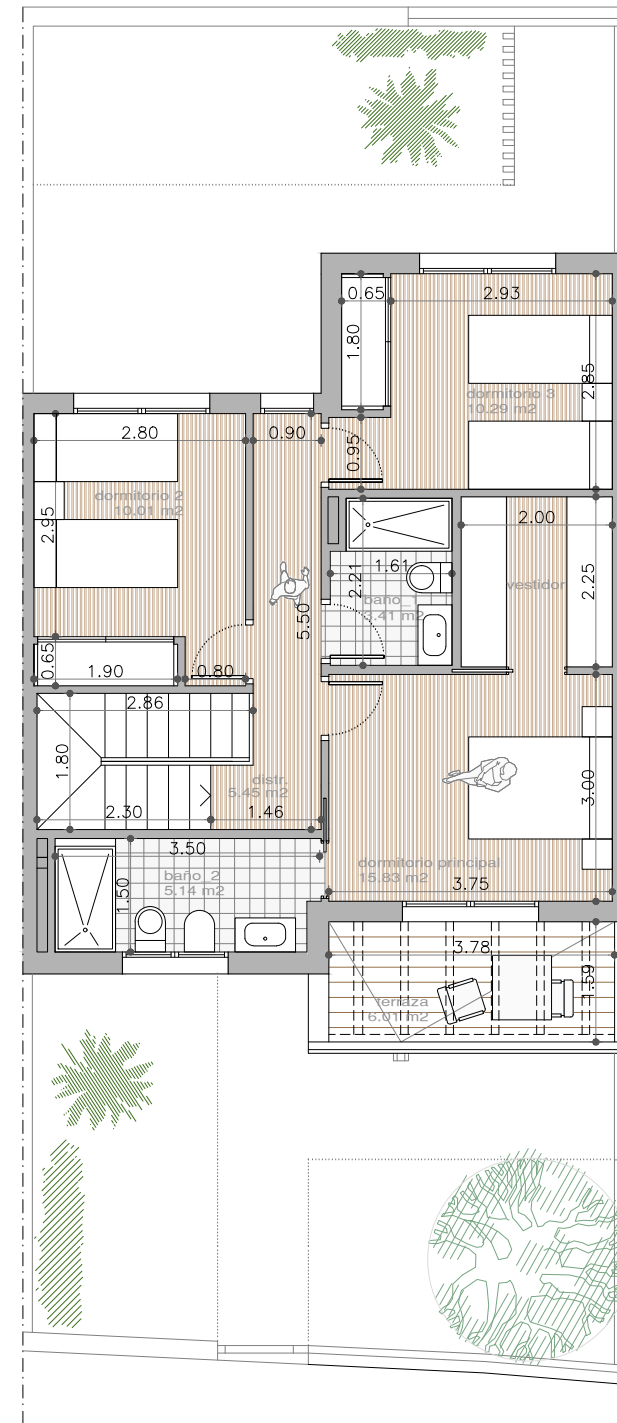

OPCIÓN AMPLIACIÓN SALÓN + PB DIÁFANA